
Ruimte	Verdieping	Theater	Cabaret	U-opstelling	School	Feest/Borrel	Ronde tafel	Afmeting	Totaal m²
Timber	Begane grond	400	200	44	88	500	220	24m x 11m	264 m²
Lodge	Begane grond	x	x	x	x	150	70	17m x 7m	119 m²
Wood	Begane grond	x	x	x	x	150	80	15m x 10m	150 m²
Crown	1e verdieping	200	130	30	70	200	130	23m x 11m	253 m²
Leaf 1	1e verdieping	90	70	20	34	90	70	11m x 10m	110 m²
Leaf 2	1e verdieping	65	50	18	24	50	50	11m x 8m	88 m²
Leaf 3	1e verdieping	130	80	26	47	130	80	15m x 8m	120 m²
Roots 1	-1 verdieping	80	40	14	24	75	40	10m x 7m	70m²
Roots 2	-1 verdieping	85	50	16	24	75	50	9m x 7m	63m²
Pub	-1 verdieping	x	x	x	x	100	x	14m x 8m	112 m²
Playground	-1 verdieping	x	x	x	x	75	x	10m x 20m	200 m²
Bosauditorium	Buiten	200	x	x	x	x	x	10m x 20m	200 m²
Tent	Buiten	60 zit/ combi 100	-	X	X	100	X	10m x 20m	200 m²


Ruimte	Podium	Podiumlicht	Geluidset	Handheld	Headset	Scherm	Bluetooth	Auto in zaal	Prive terras	220 V	16 ampere	Daglicht
Timber	8x2x40	Ja	Ja	2	2	Ja	Ja	Ja	Ja	6	Ja	Ja
Lodge	x	x	Mobiel	1	1	x	Ja	x	Ja	2	x	Ja
Wood	x	x	Mobiel	1	1	x	Ja	x	Ja	2	x	Ja
Crown	4x2x20	Ja	Ja	2	2	Ja	Ja	x	Ja	2	Ja	Ja
Leaf 1	x	x	Ja	2	x	Ja	Ja	x	x	2	x	Ja
Leaf 2	x	x	Ja	2	x	Ja	Ja	x	x	2	x	Ja
Leaf 3	x	x	Ja	2	x	Ja	Ja	x	x	2	x	Ja
Roots 1	x	x	Mobiel	2	x	x	Ja	x	x	1	x	Nee
Roots 2	x	x	Mobiel	2	x	x	Ja	x	x	1	x	Nee
Pub	x	x	Mobiel	1	x	x	Ja	x	x	2	x	Nee
Playground	x	x	Mobiel	1	x	x	Ja	x	x	2	x	Nee
Bosauditorium	x	x	x	x	x	x	Ja	x	x	1	x	Ja
Tent	x	x	Mobiel	1	x	x	Ja	Ja	Ja	1	x	Ja

ROOTS - VERDIEPING -1

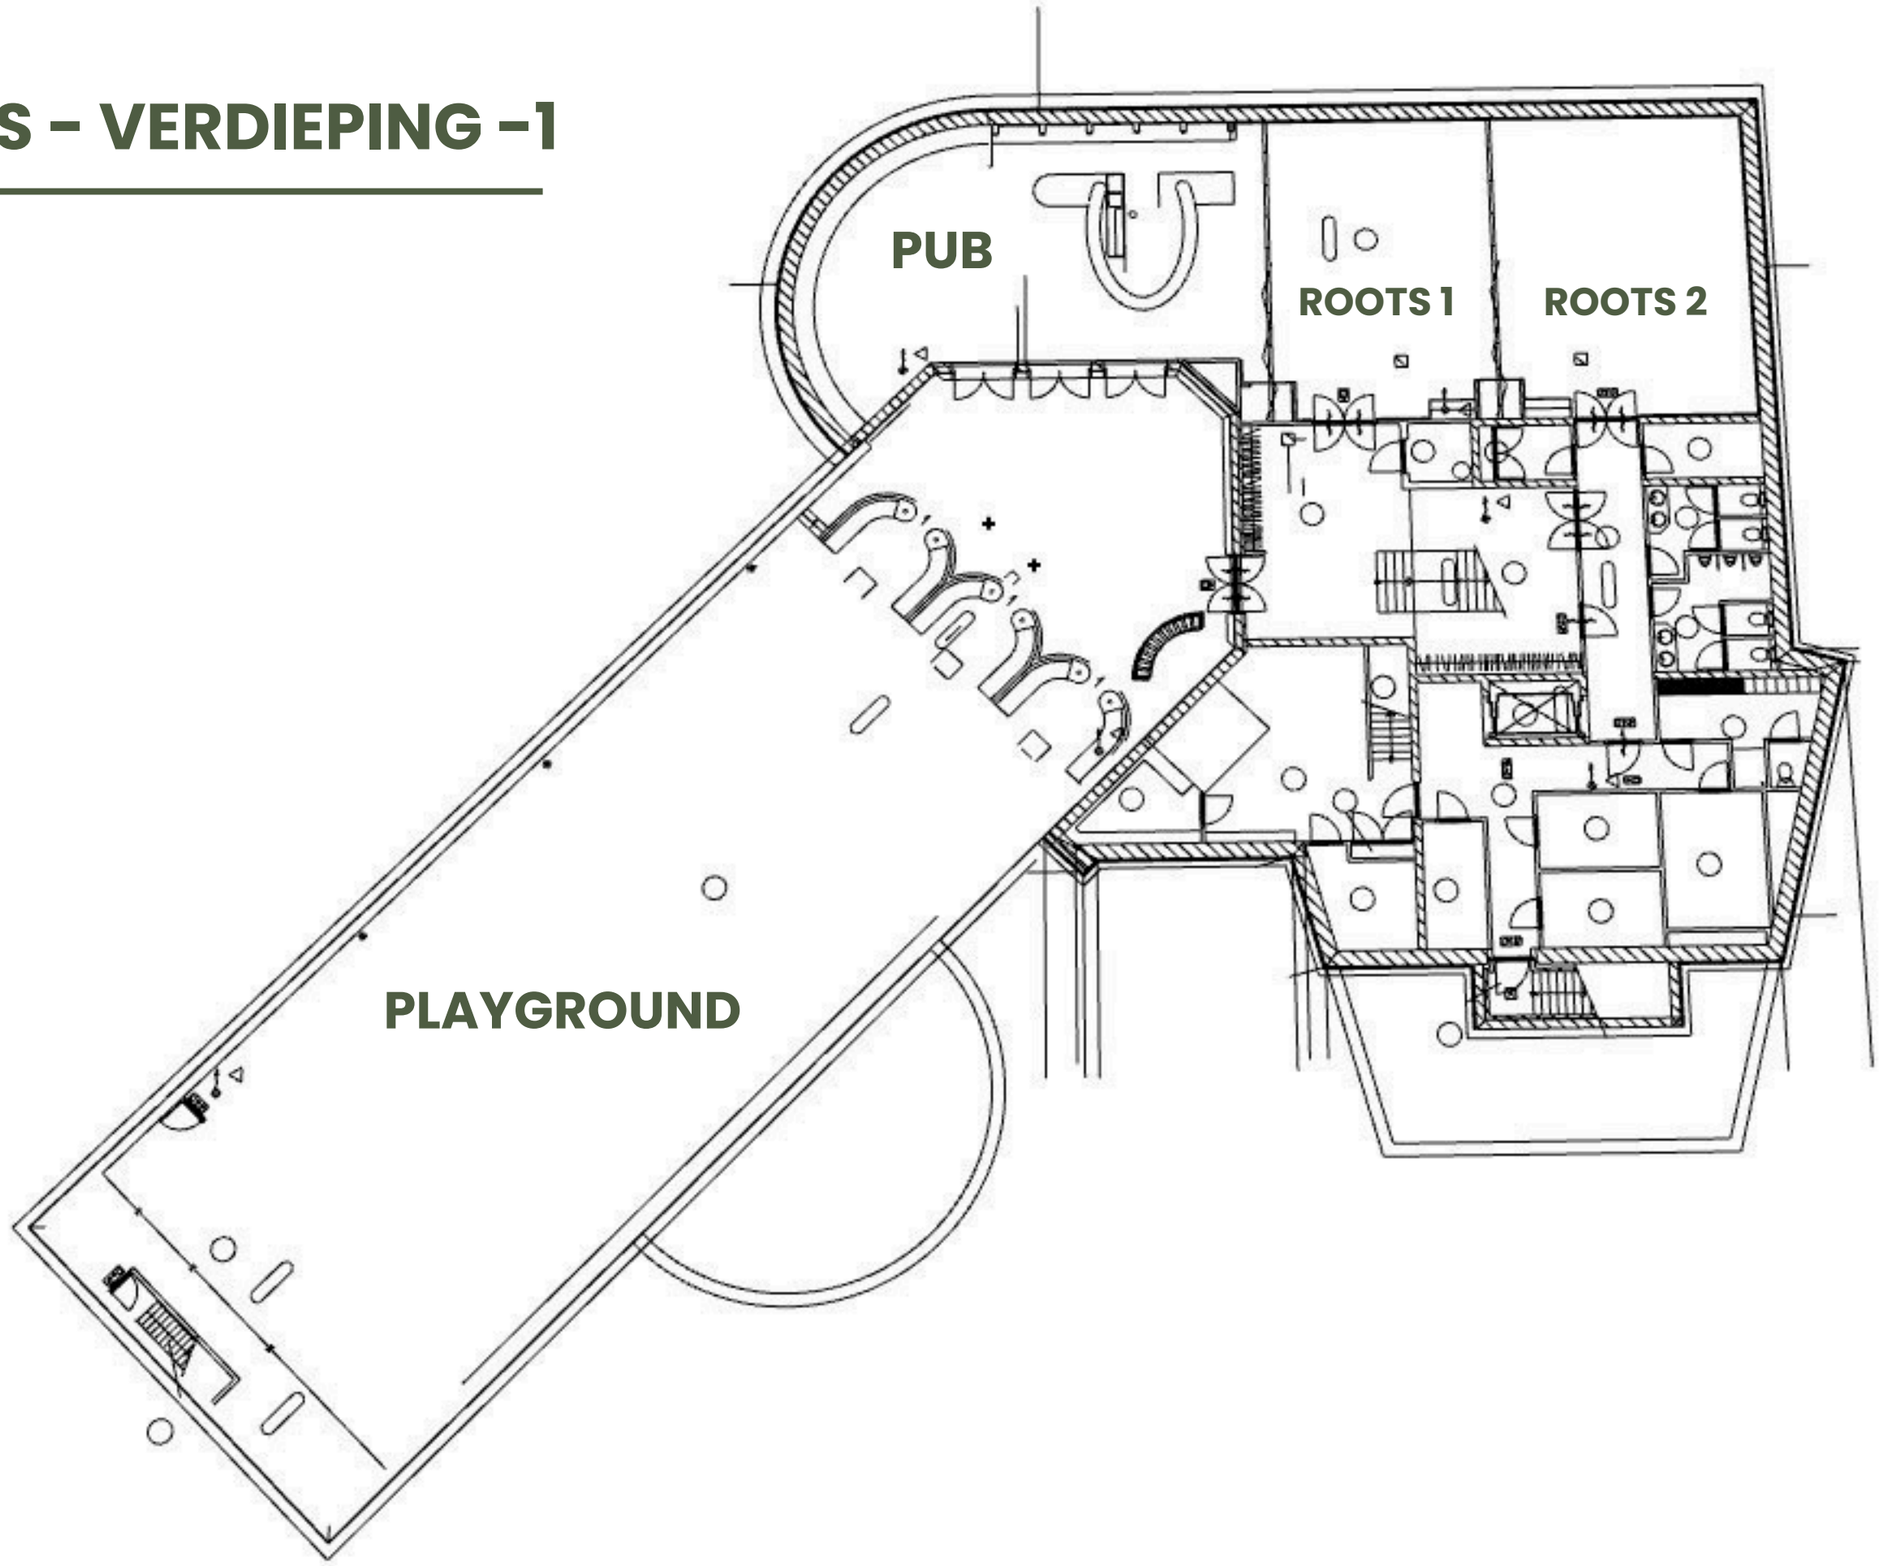


VUURSCHE
LODGE

TIMBER - VERDIEPING 0

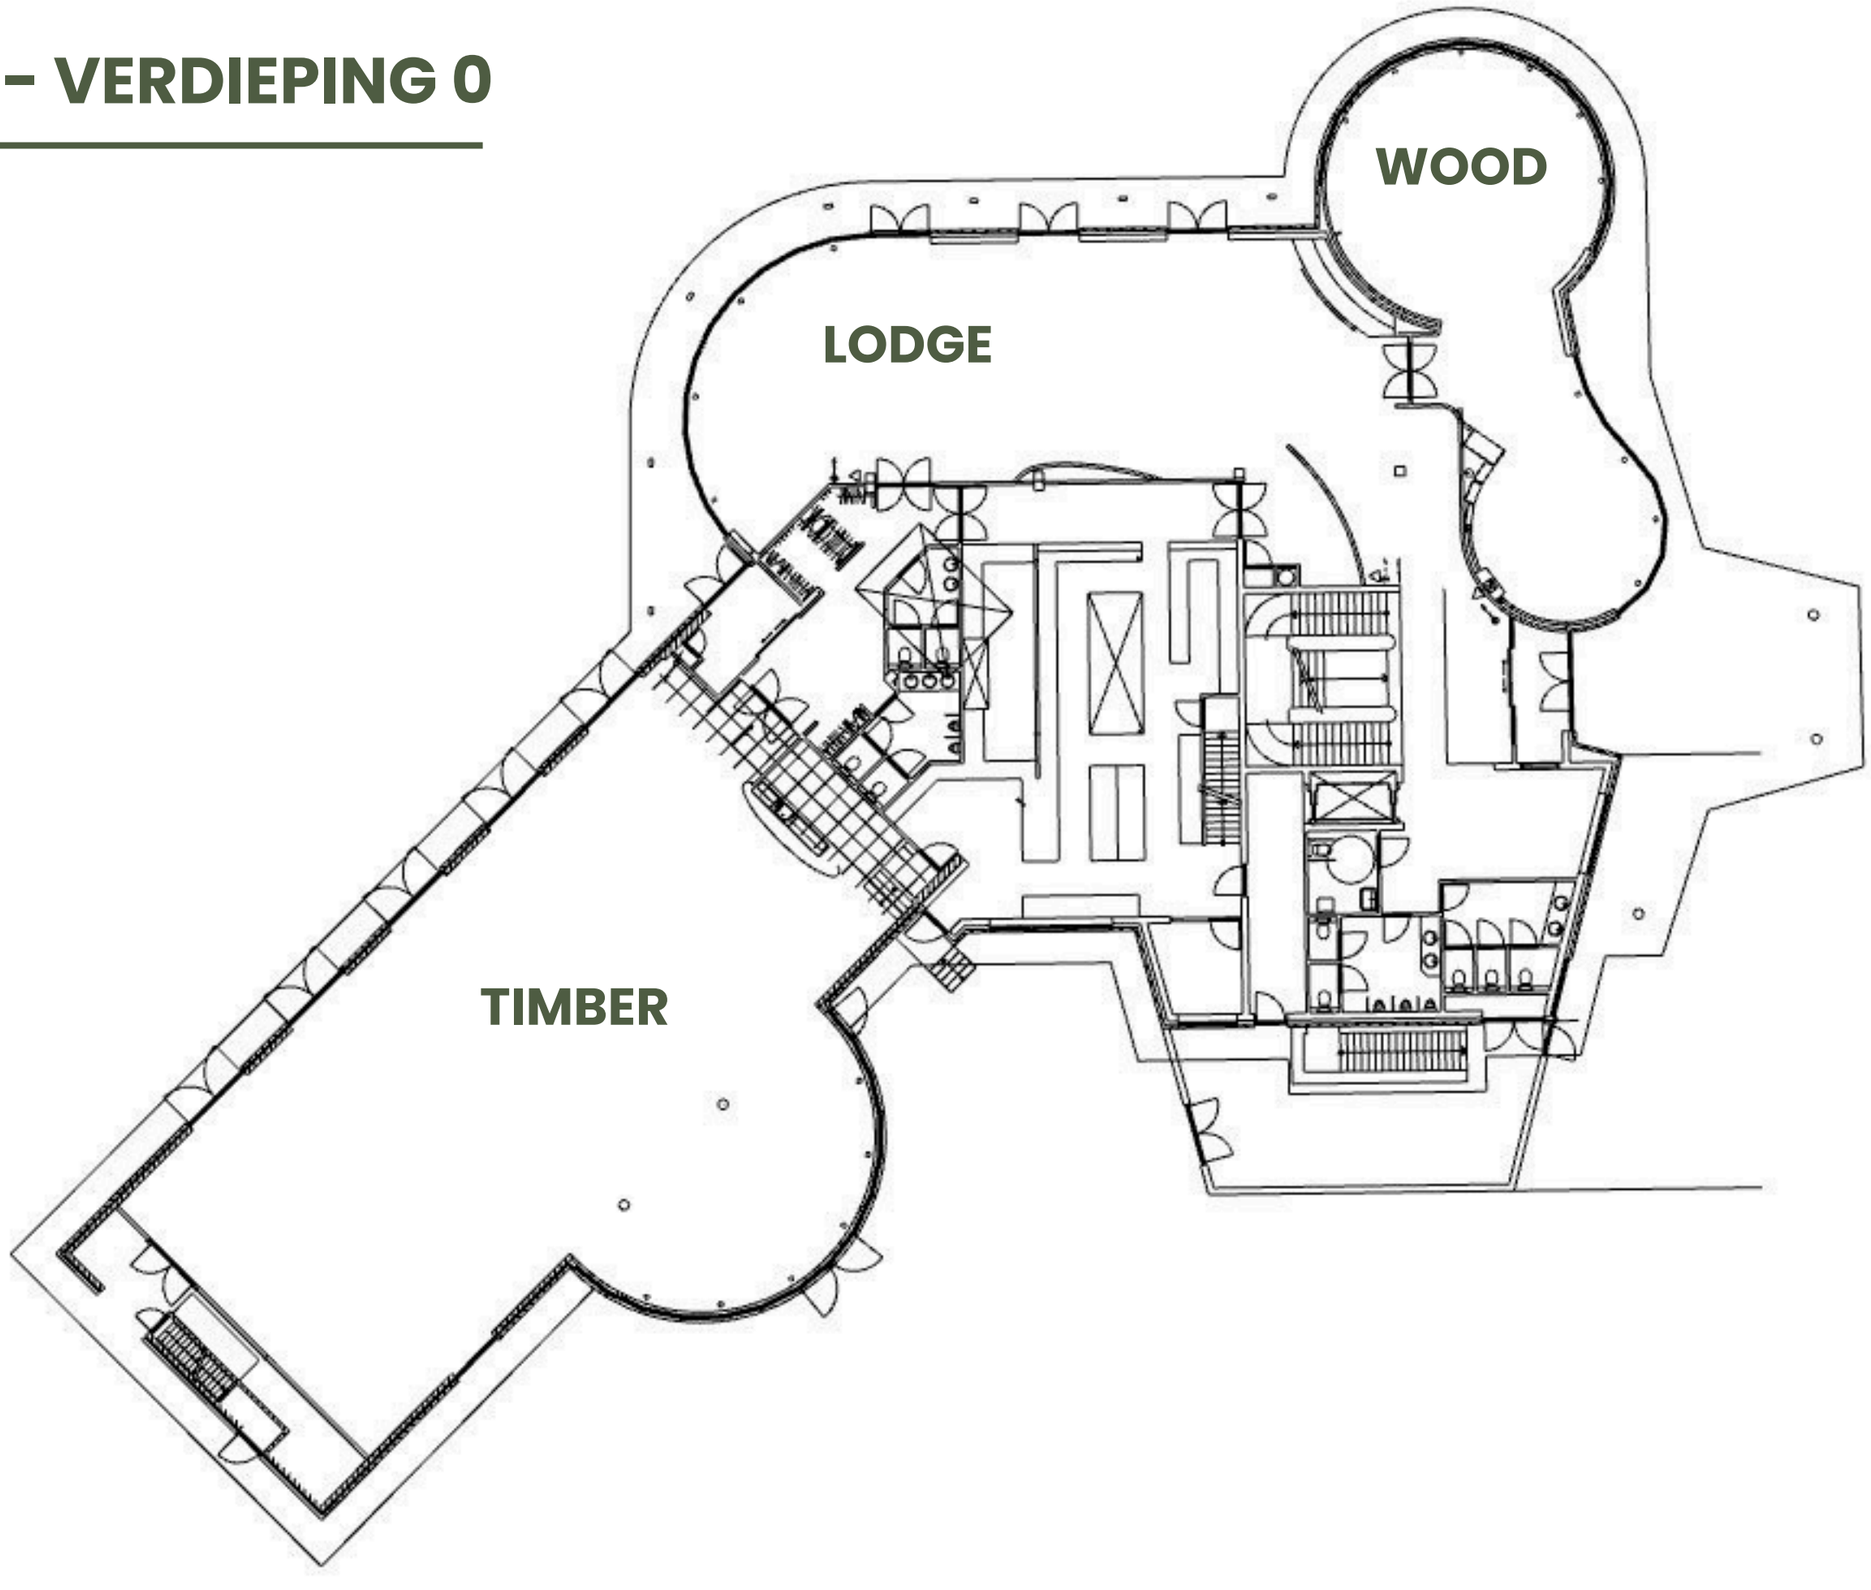


VUURSCHE
LODGE

LEAF - VERDIEPING 1

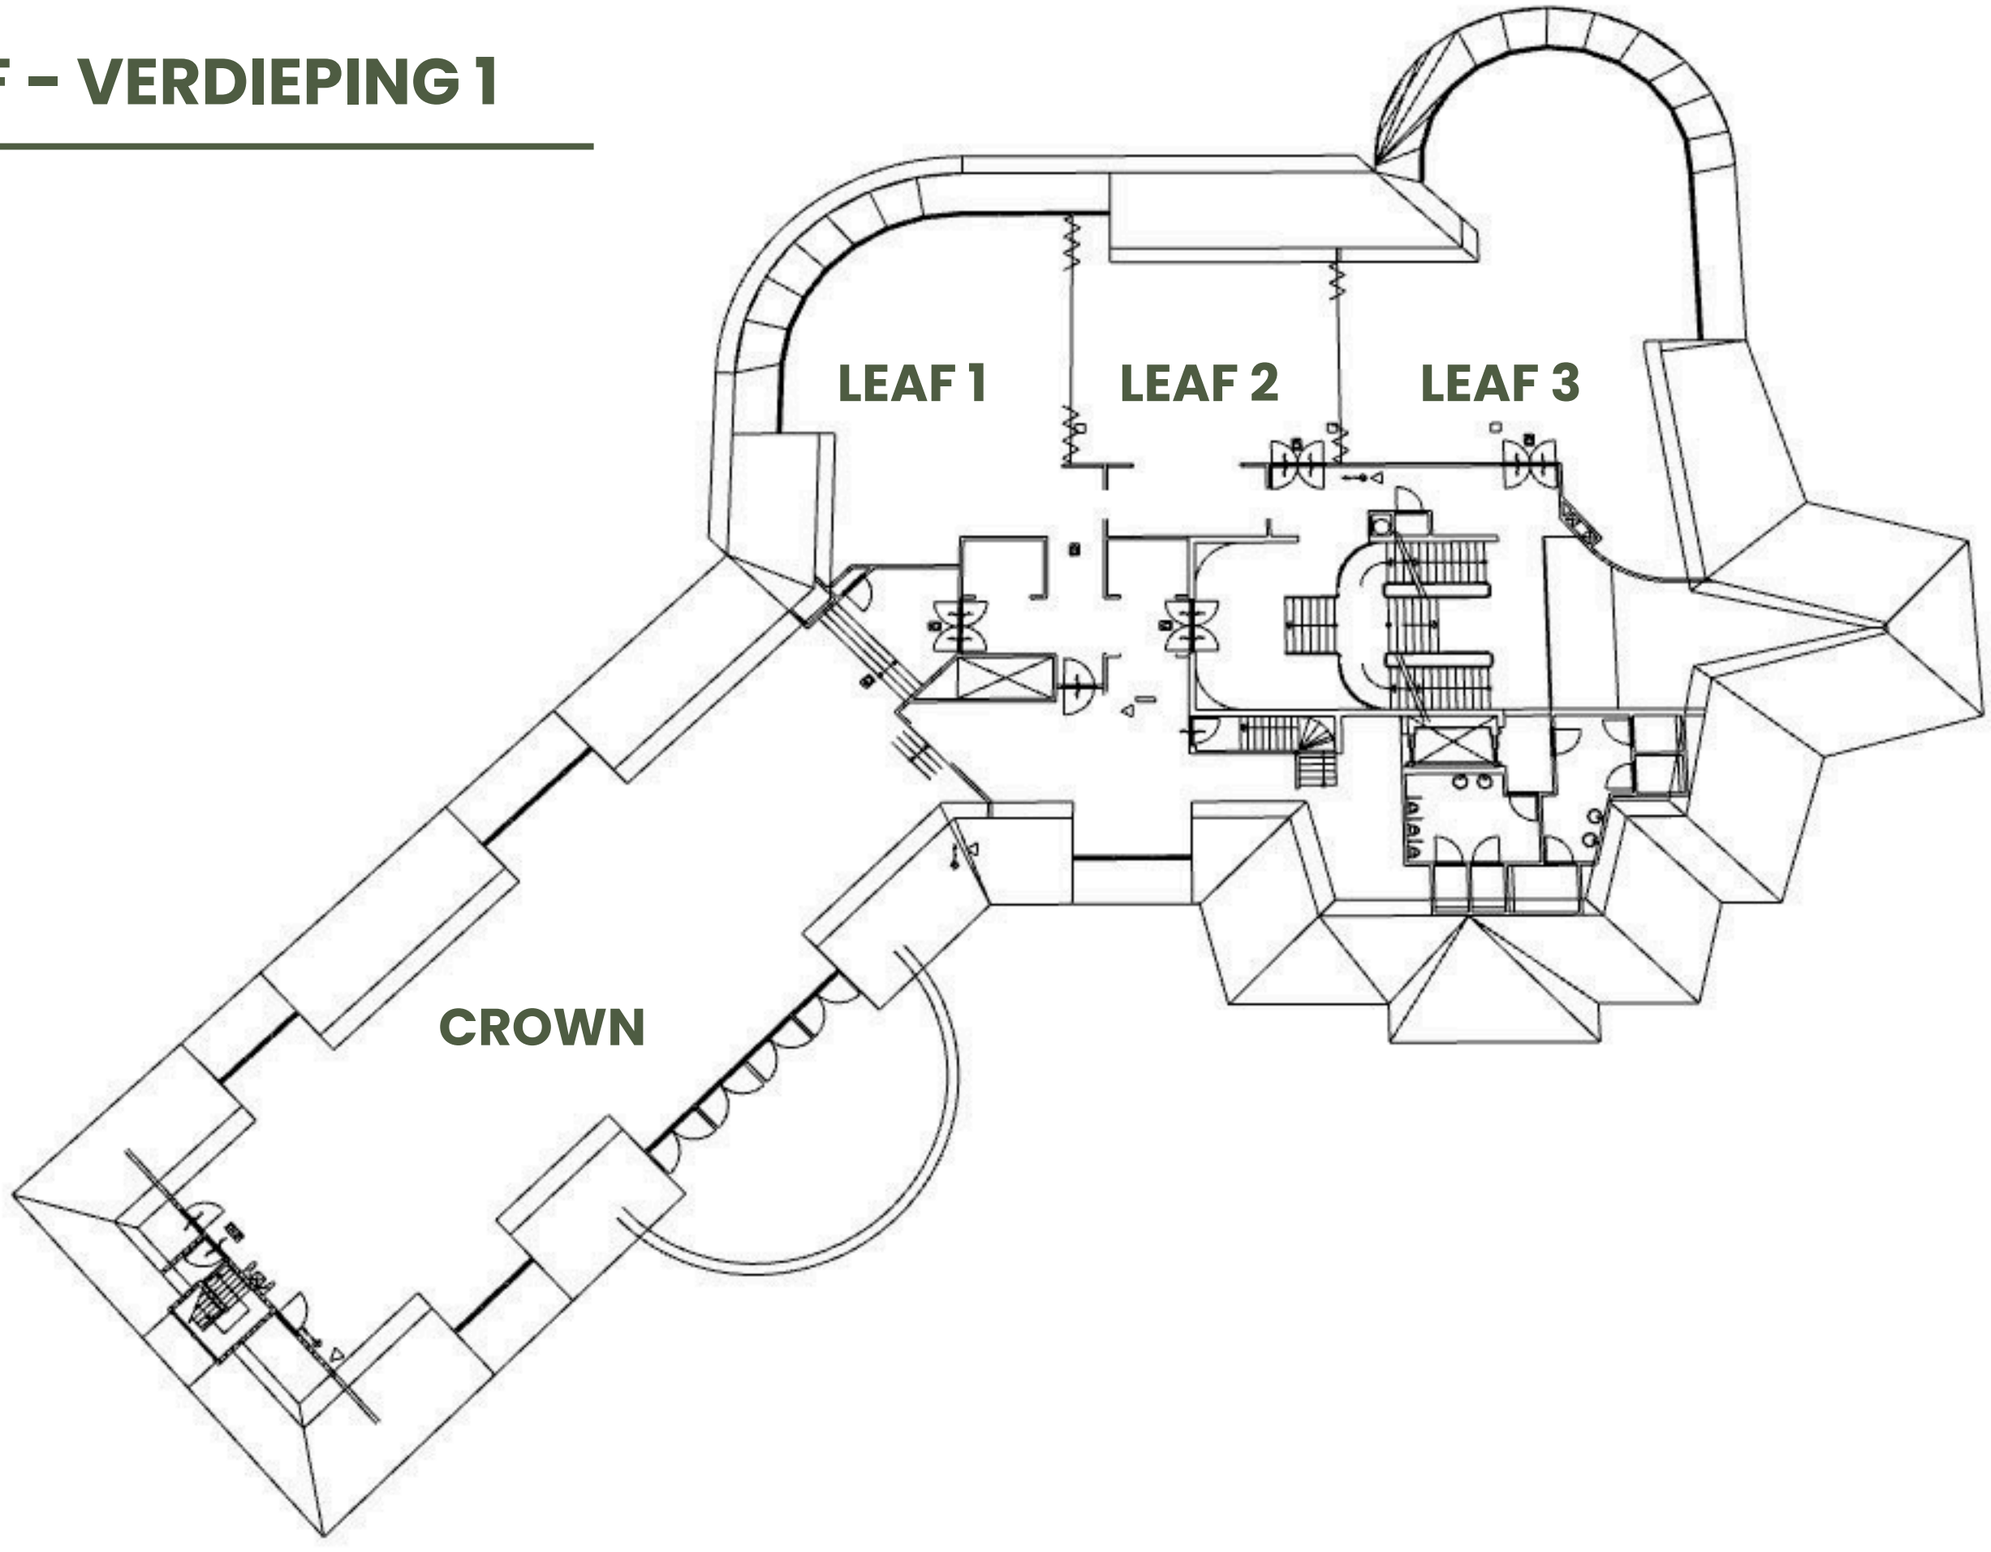


VUURSCHE
LODGE

TIMBER - VERDIEPING 0

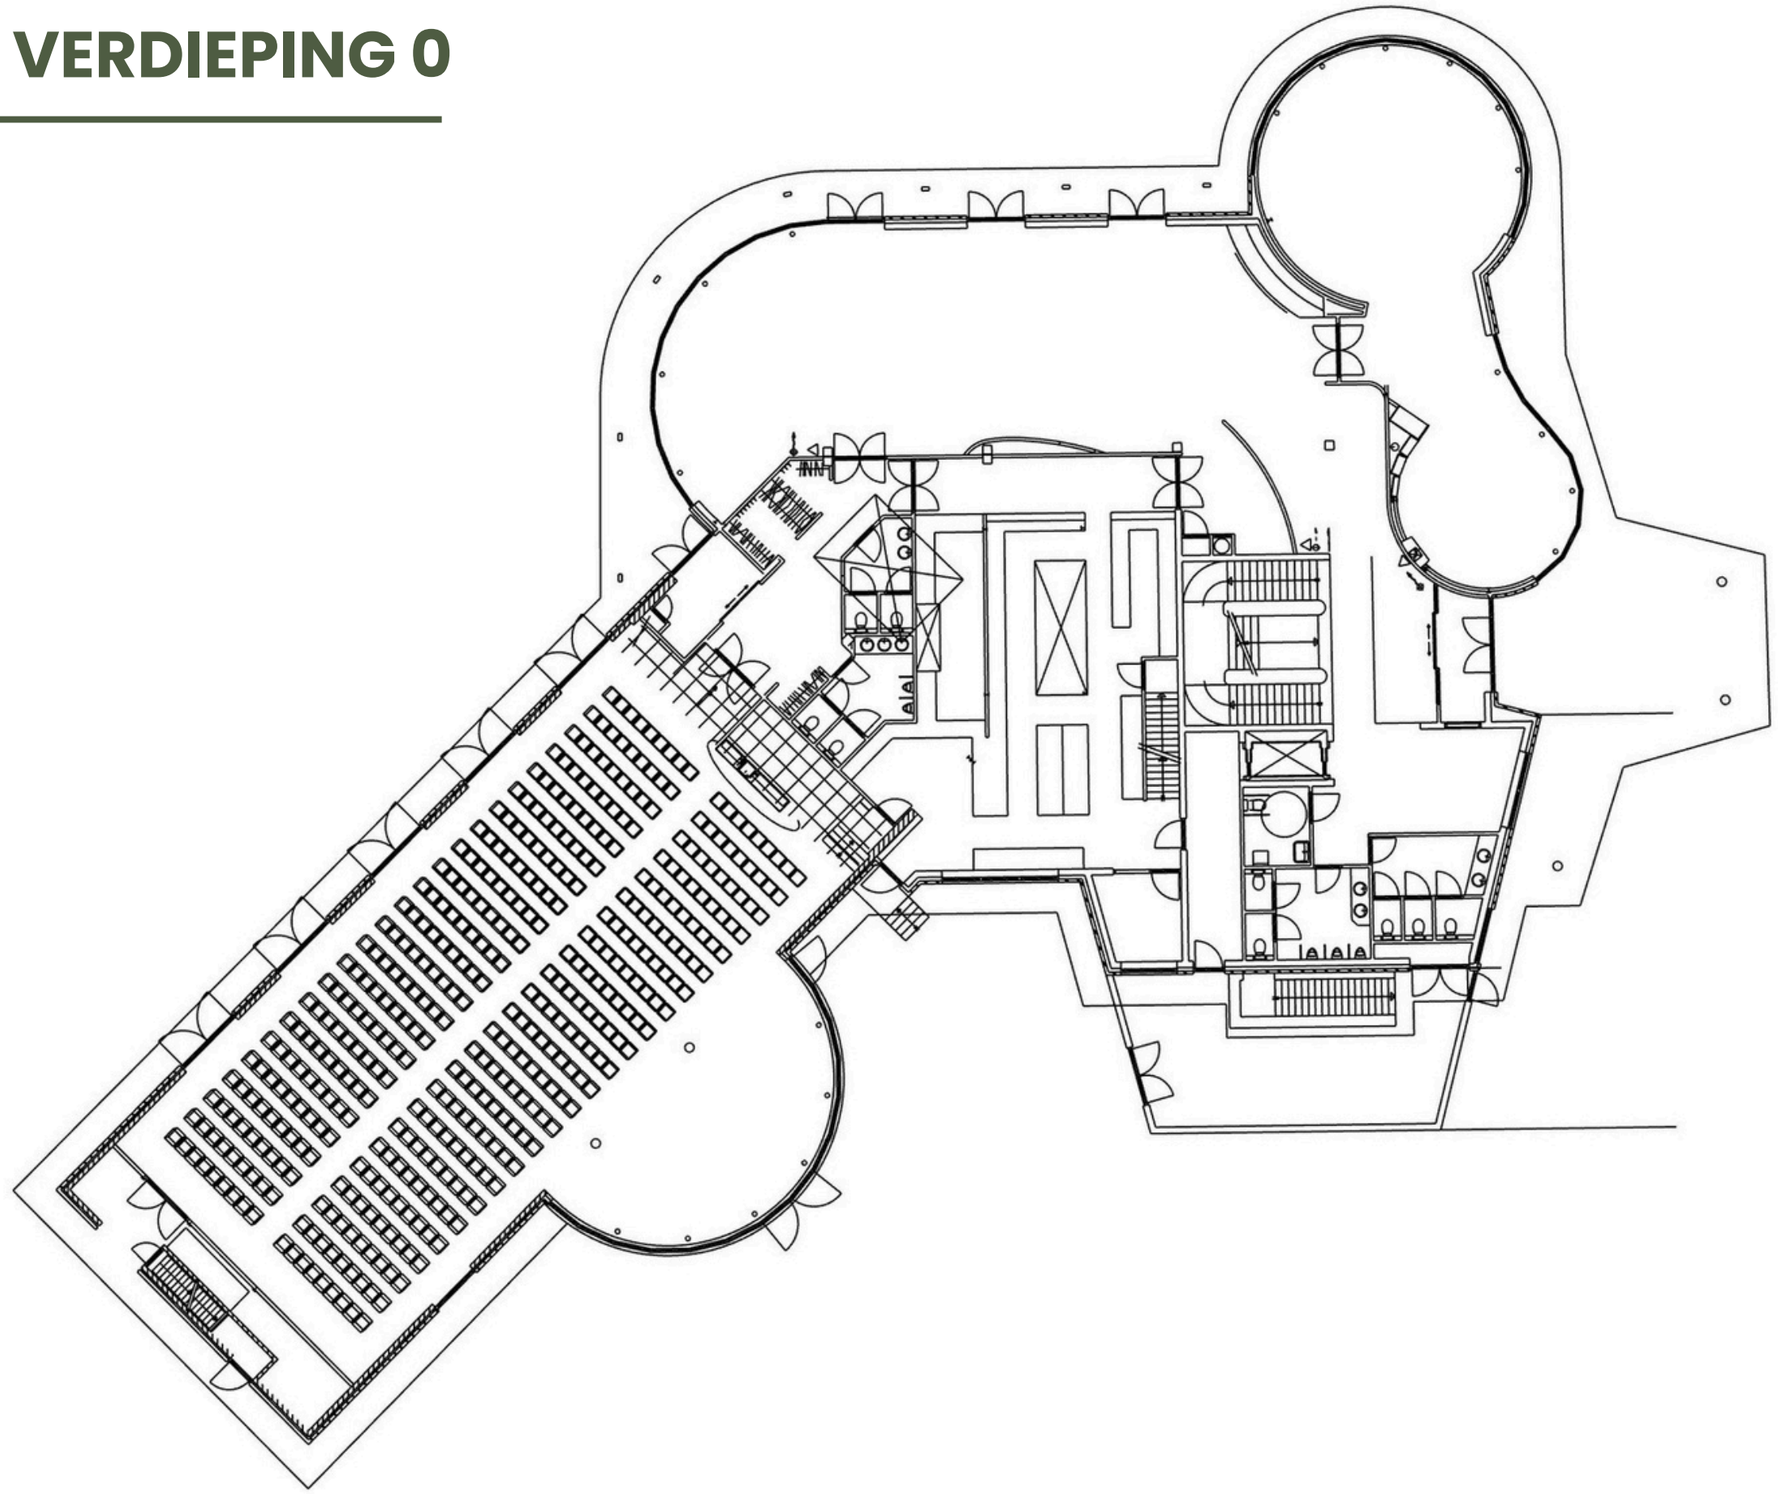

VUURSCHE
LODGE

LEAF - VERDIEPING 1

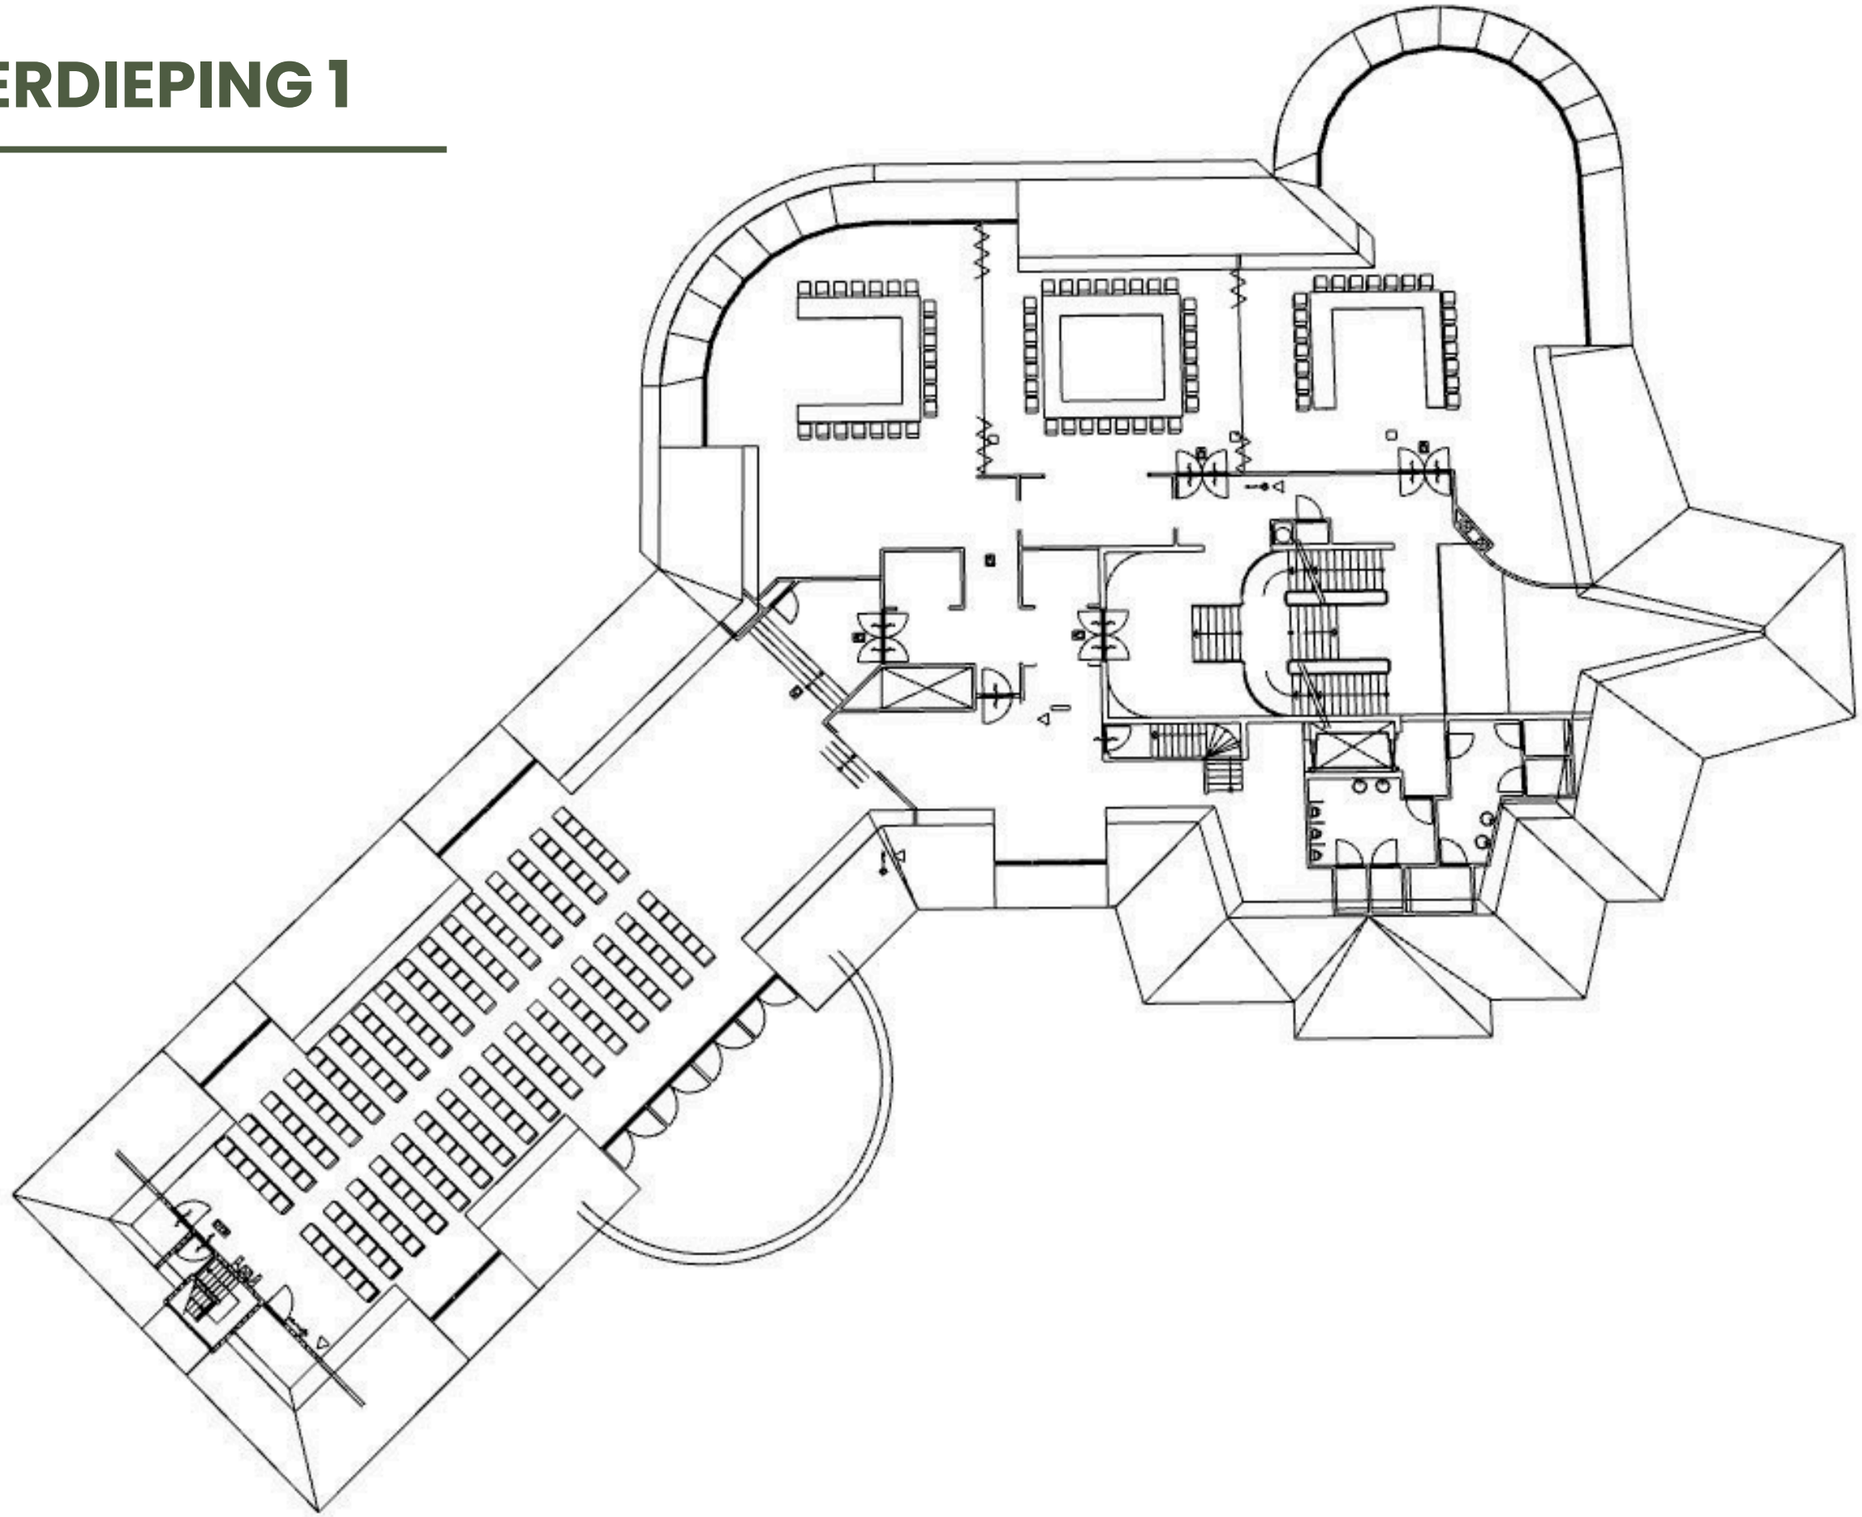

VUURSCHE
LODGE