




Ruimte	Verdieping	Theater	Cabaret	U-opstelling	School	Feest/Borrel	Ronde tafel
<b>Lodge</b>	Begane grond	x	x	x	x	150	70
<b>Wood</b>	Begane grond	x	x	x	x	150	80
<b>Timber</b>	Begane grond	400	200	44	88	500	220
<b>Crown</b>	1e verdieping	200	130	30	70	200	130
<b>Leaf 1</b>	1e verdieping	90	70	20	34	90	70
<b>Leaf 2</b>	1e verdieping	65	50	18	24	50	50
<b>Leaf 3</b>	1e verdieping	130	80	26	47	130	80
<b>Roots 1</b>	-1 verdieping	80	40	14	24	75	40
<b>Roots 2</b>	-1 verdieping	85	50	16	24	75	50
<b>Pub</b>	-1 verdieping	x	x	x	x	100	x
<b>Playground</b>	-1 verdieping	x	x	x	x	75	x
<b>Bosauditorium</b>	Buiten	200	x	x	x	x	x
<b>Tent</b>	Buiten	60 zit/ combi 100	-	x	x	100	x




Ruimte	Podium	Podium licht	Geluidset	Handheld	Headset	Scherm	Bluetooth	Auto in zaal	Prive terras	220 V	16 ampere	Daglicht
Lodge	x	x	Mobiel	1	1	x	Ja	x	Ja	2	x	Ja
Wood	x	x	Mobiel	1	1	x	Ja	x	Ja	2	x	Ja
Timber	8x2x40	Ja	Ja	2	2	Ja	Ja	Ja	Ja	6	Ja	Ja
Crown	4x2x20	Ja	Ja	2	2	Ja	Ja	x	Ja	2	Ja	Ja
Leaf 1	x	x	Ja	2	x	Ja	Ja	x	x	2	x	Ja
Leaf 2	x	x	Ja	2	x	Ja	Ja	x	x	2	x	Ja
Leaf 3	x	x	Ja	2	x	Ja	Ja	x	x	2	x	Ja
Roots 1	x	x	Mobiel	2	x	x	Ja	x	x	1	x	Nee
Roots 2	x	x	Mobiel	2	x	x	Ja	x	x	1	x	Nee
Pub	x	x	Mobiel	1	x	x	Ja	x	x	2	x	Nee
Playground	x	x	Mobiel	1	x	x	Ja	x	x	2	x	Nee
Bosauditorium	x	x	x	x	x	x	Ja	x	x	1	x	Ja
Tent	x	x	Mobiel	1	x	x	Ja	Ja	Ja	1	x	Ja

# ROOTS - VERDIEPING -1

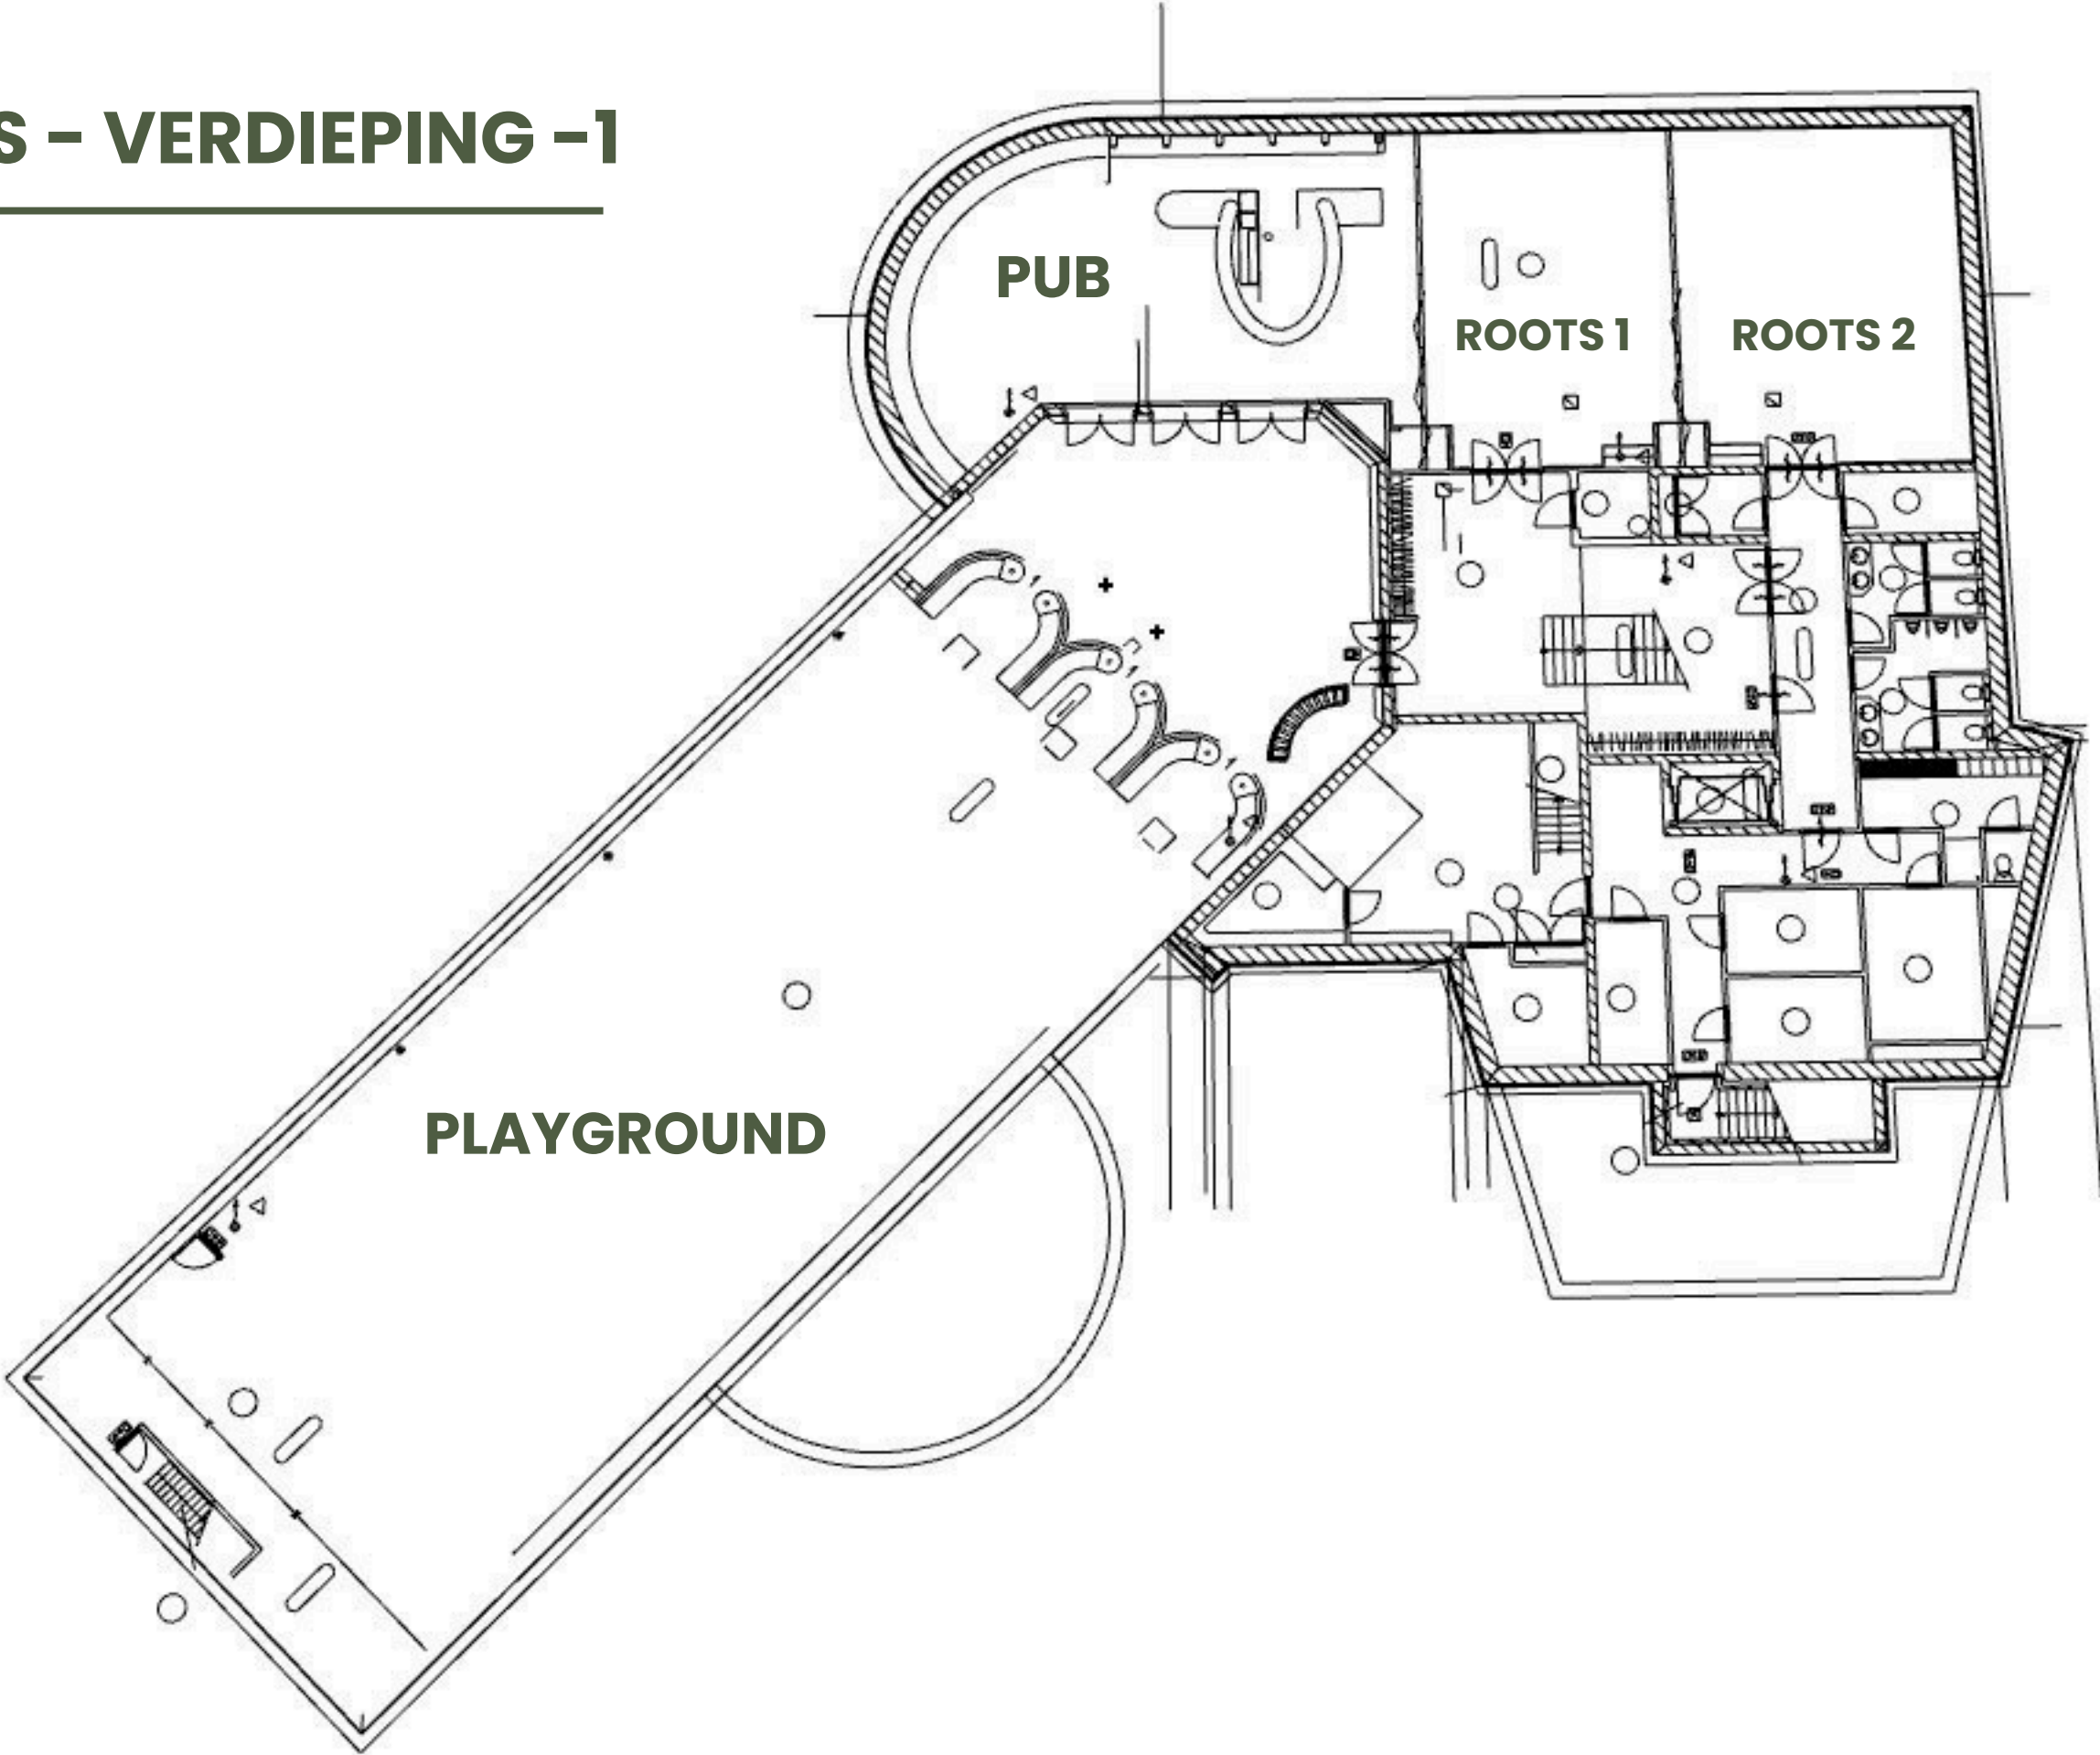


# TIMBER – VERDIEPING 0

---

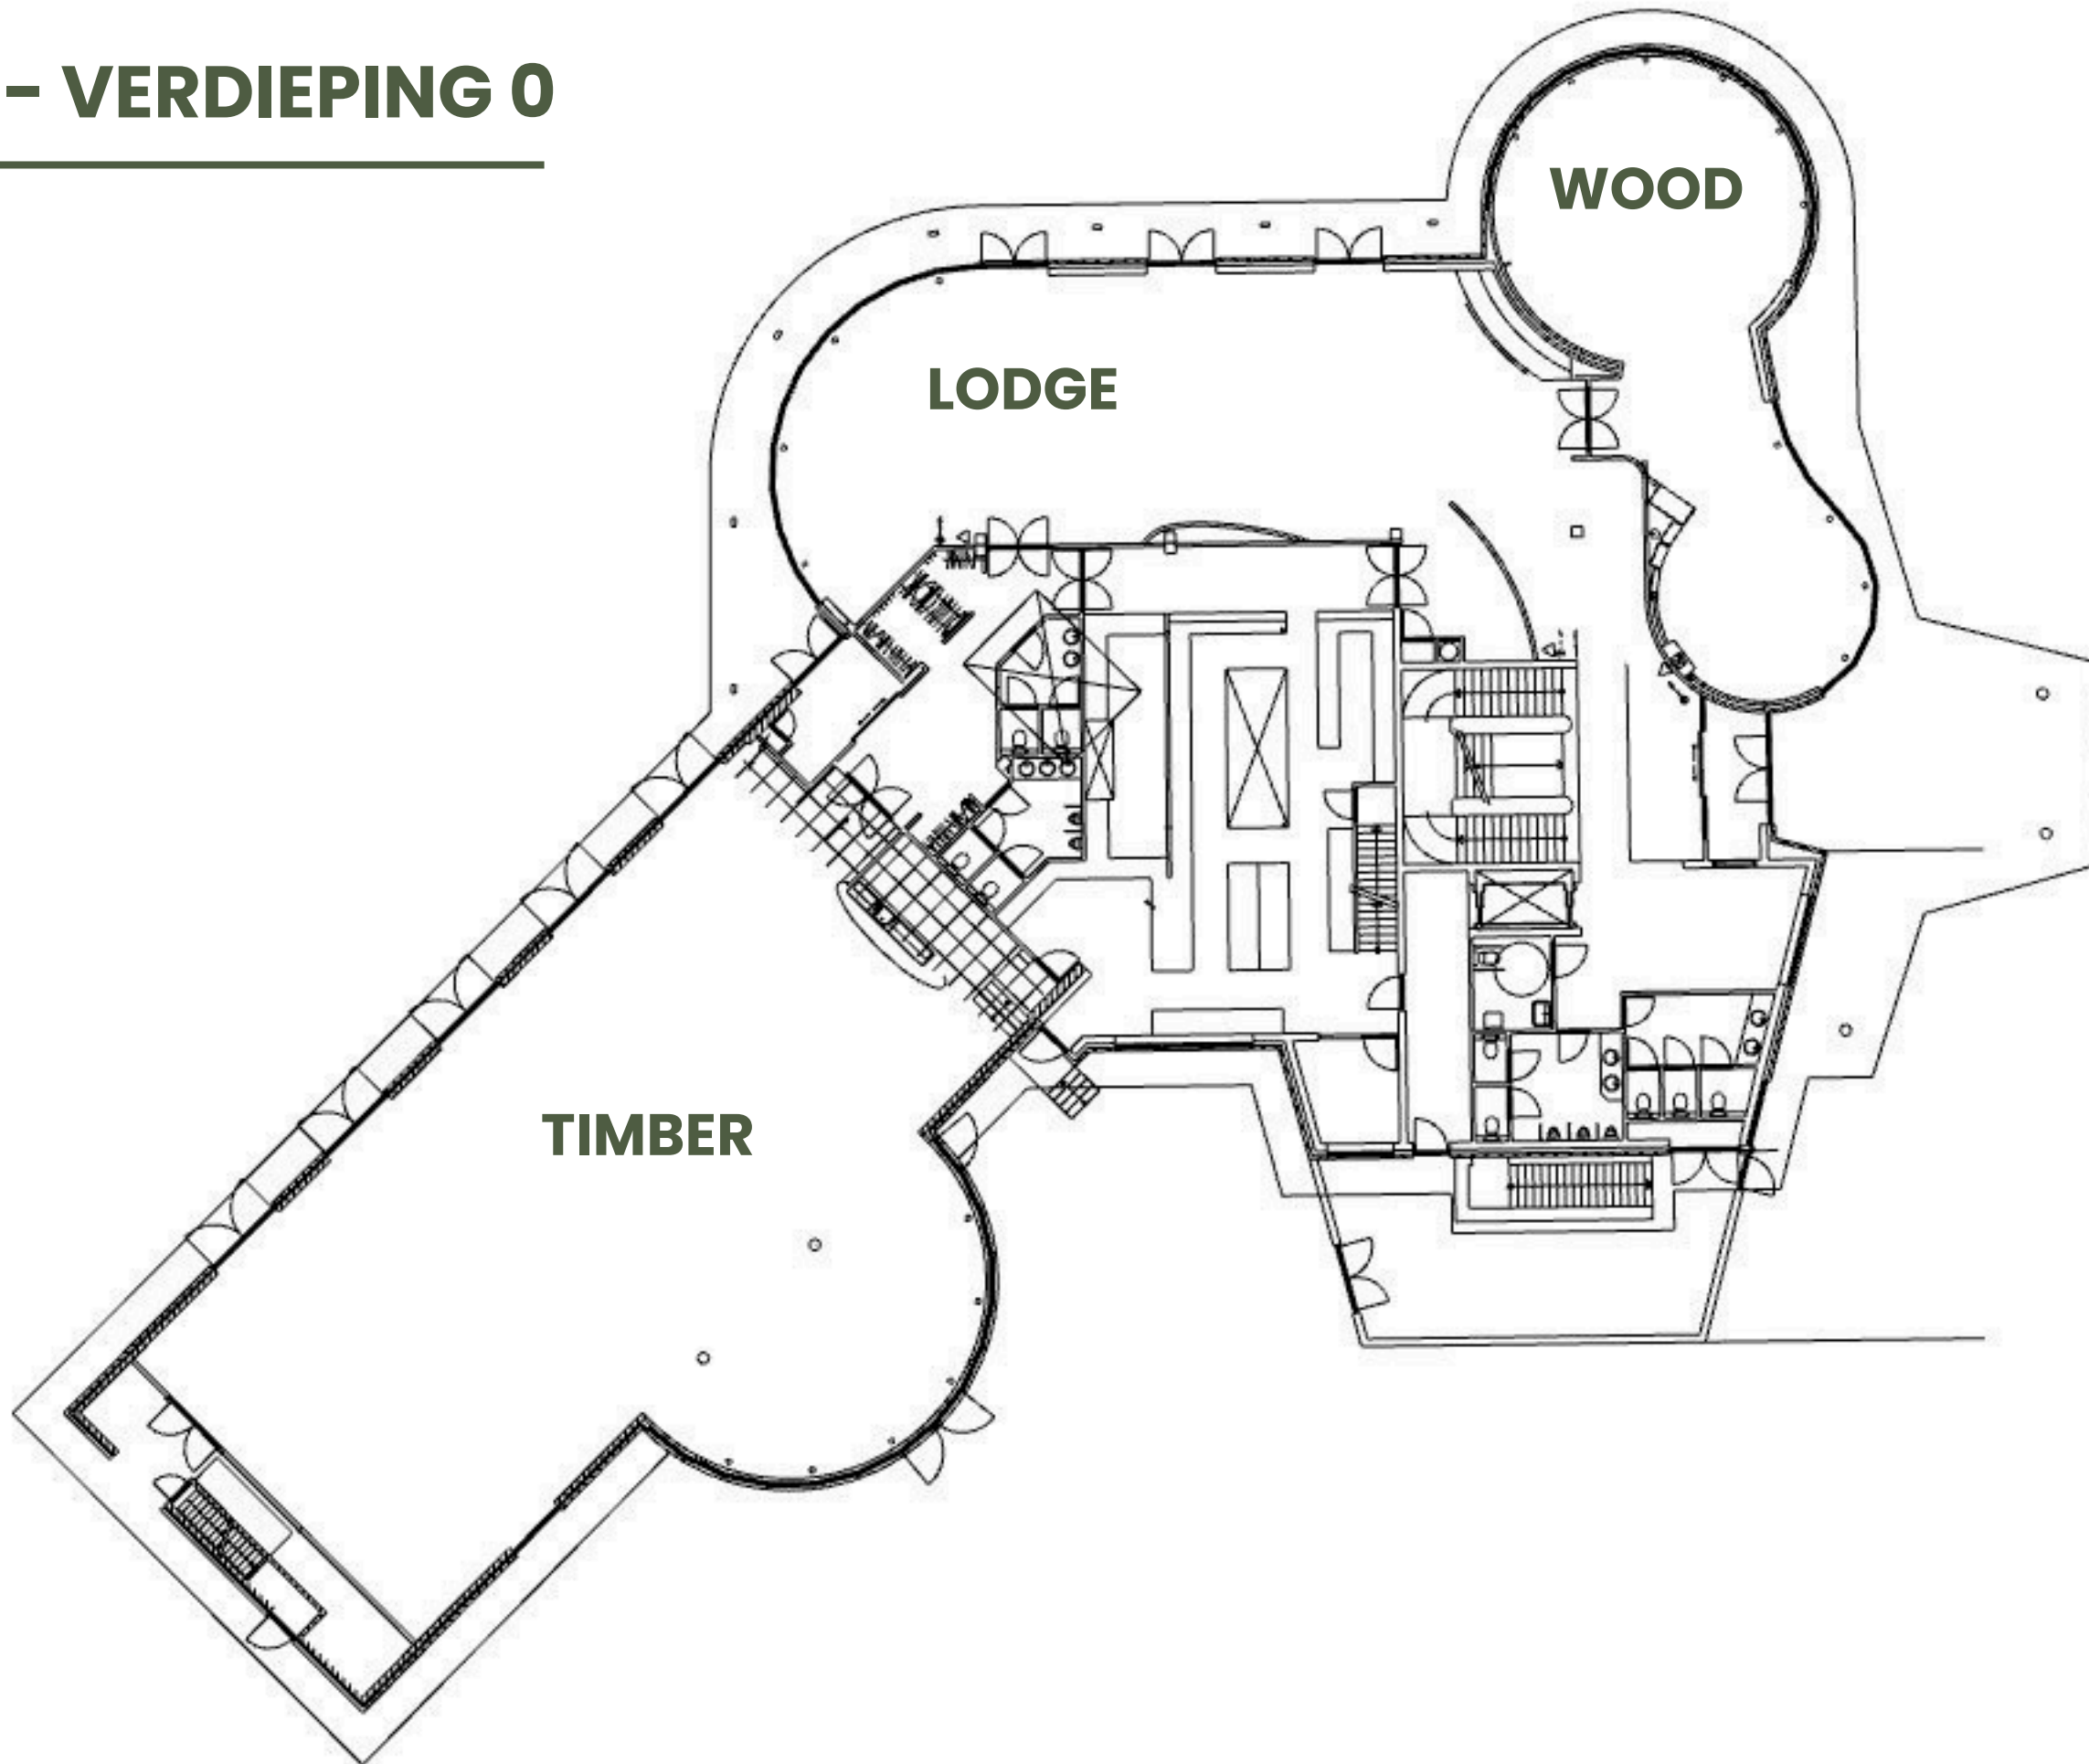


# LEAF - VERDIEPING 1

---

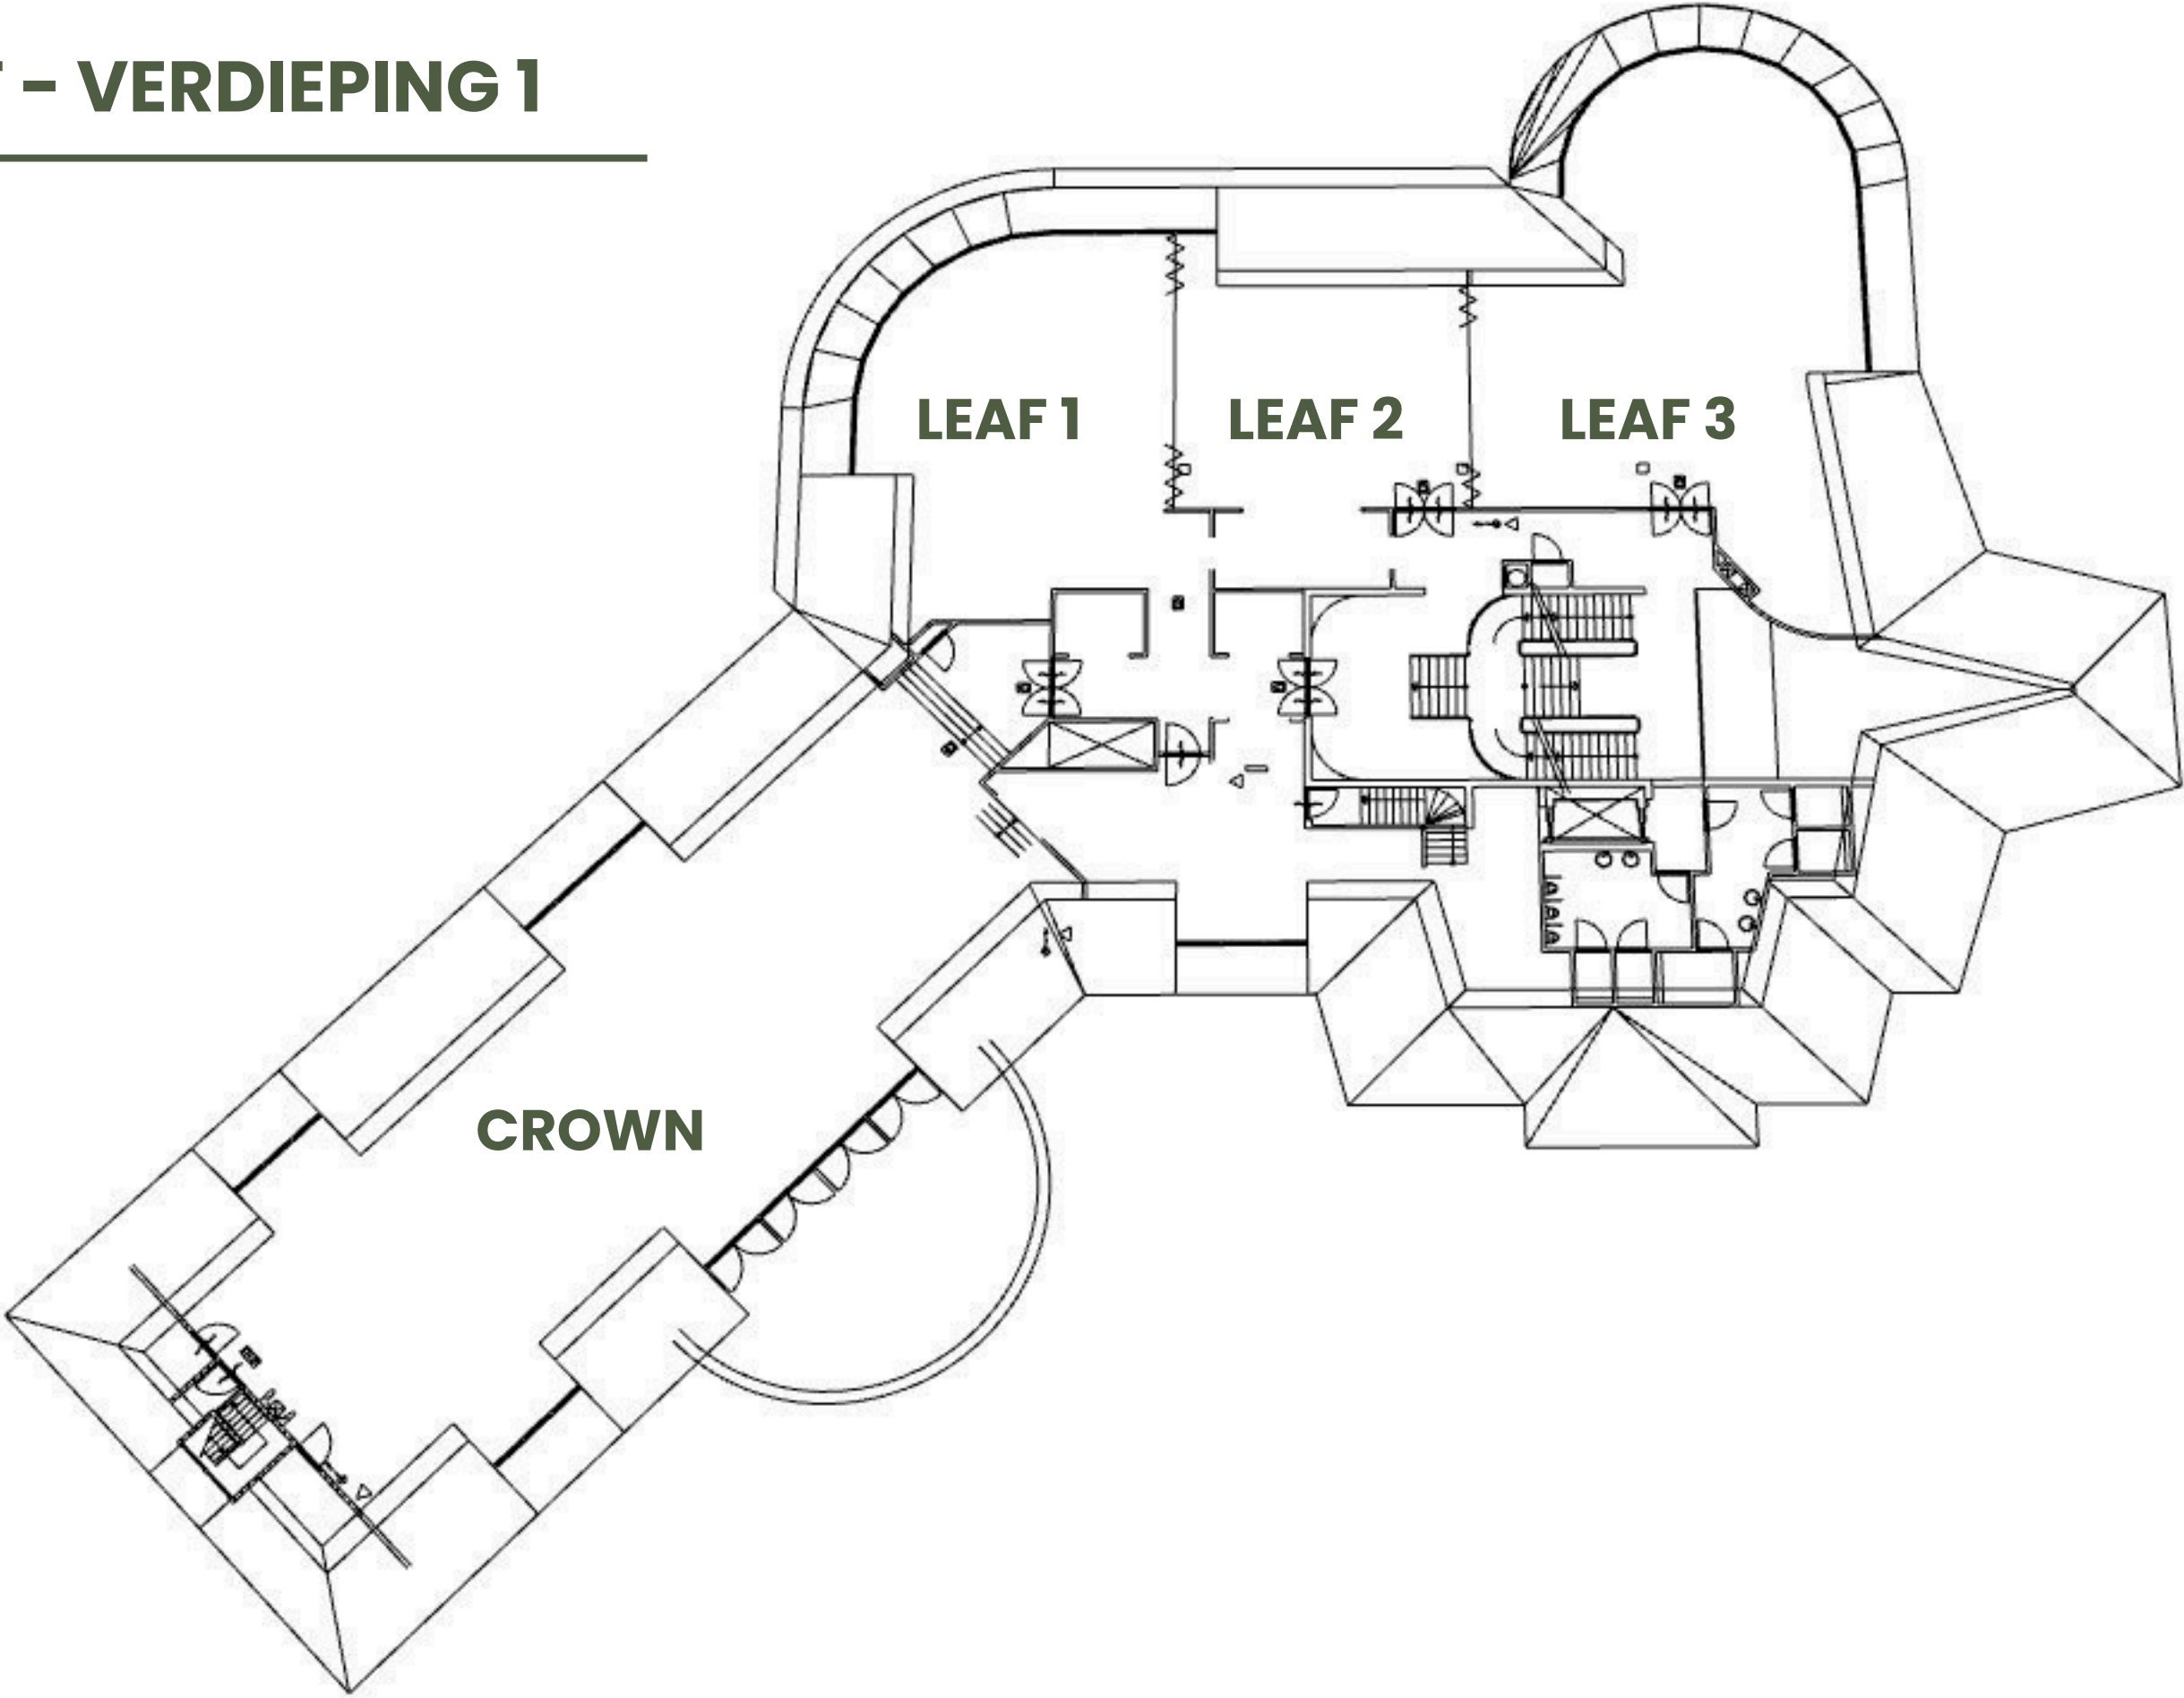

# TIMBER – VERDIEPING 0

---

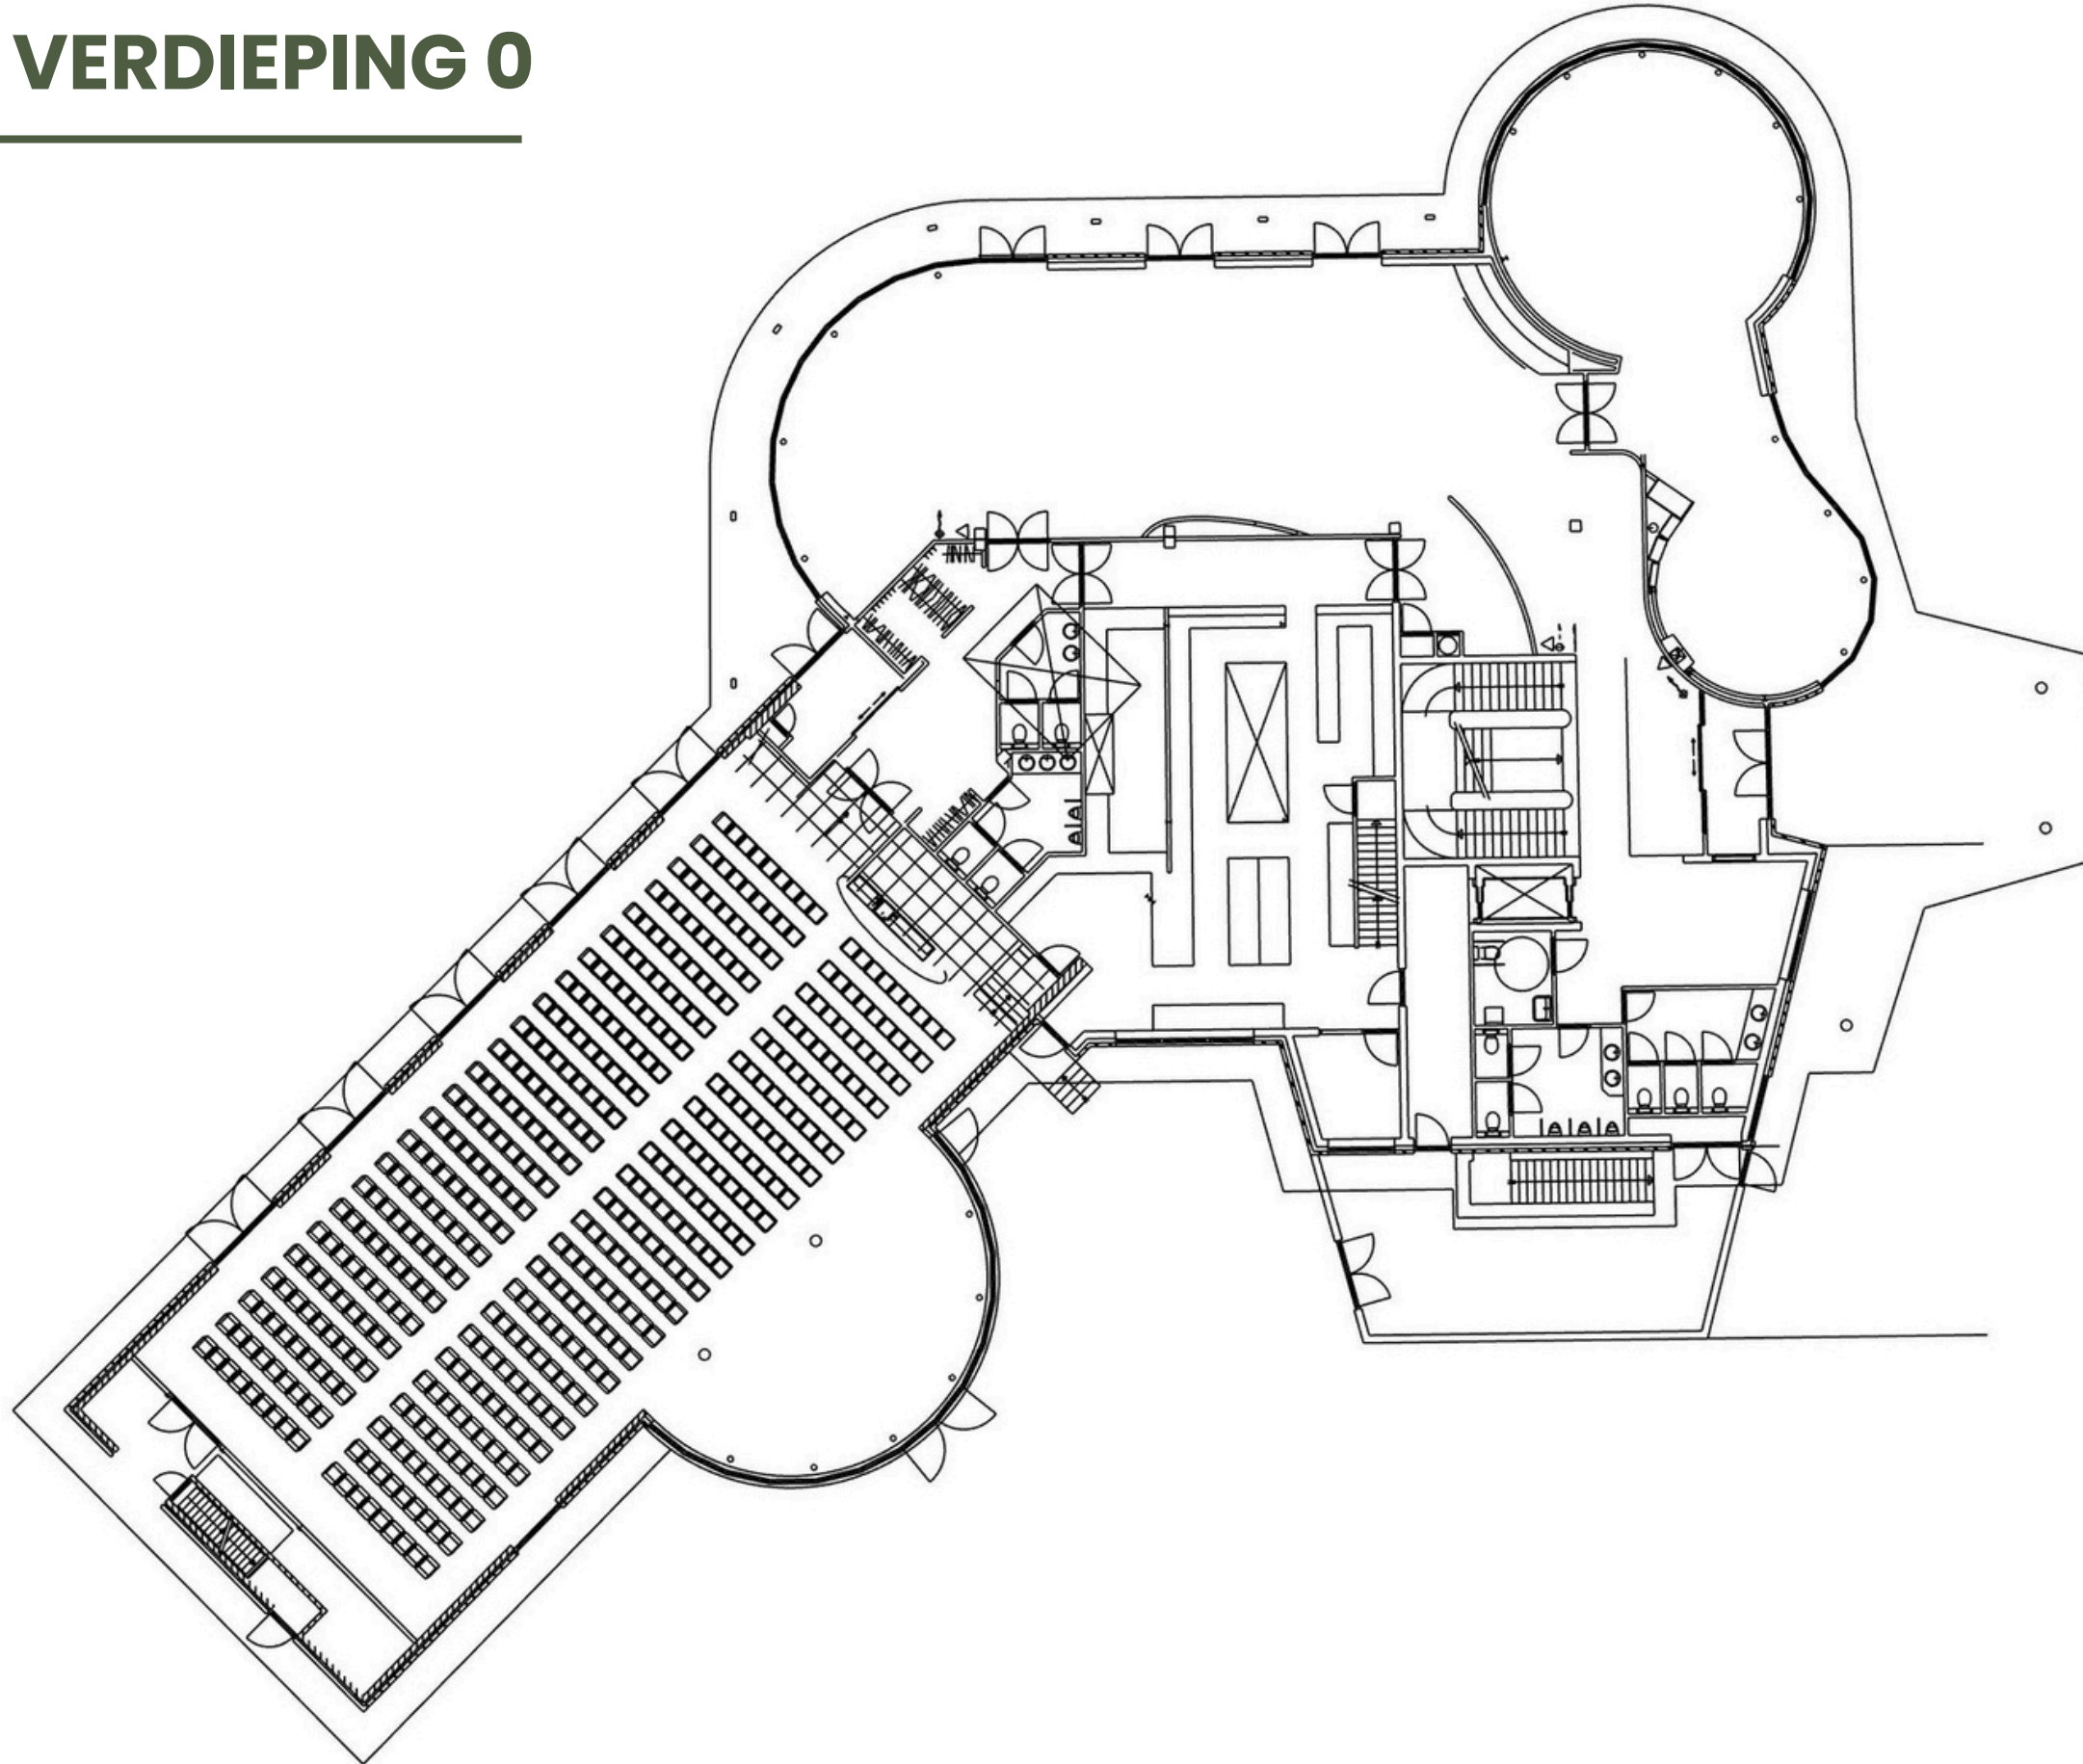

# LEAF - VERDIEPING 1

---

